


Wykonawca prac geodezyjnych
05-120 Legionowo
ul. Palacowa 8
15-10-2024
PODGIG.6641.2984.2024
mgr inż. Jerzy Piotrowski
nr uprawnia 494

Skala mapy	1:500
Nazwa układu współrzędnych	prósta katyńskich wysokości
	2000/7
	PL-EVRF 2007-NH
Wskazano aktualizacji nr dz.	Kolorowo zielonym - 24% 0,00 m + 0,10 m
Dokładność położenia punktów granicznych w zakresie opracowania	Nie występuje
Oznaczenie i informacja o służebnościach gruntowych mających wpływ na zagospodarowanie gruntów, zlokalizowanych w granicach projektowanej inwestycji	

RTK POLSKA
05-120 Legionowo, ul. Palacowa 8
NIP 536-104-45-09, REGON 013911703
tel. 720-300-400, 601-240-815

GEODETA UPRAWNIONY
mgr inż. Jerzy Piotrowski
05-120 Legionowo, ul. Sowińskiego 37 lok. 8
tel. kom. 720-300-400, 601-240-815
NIP 536-104-45-09

ZA ZGODNOŚĆ Z ORYGINAŁEM
01.08.2024

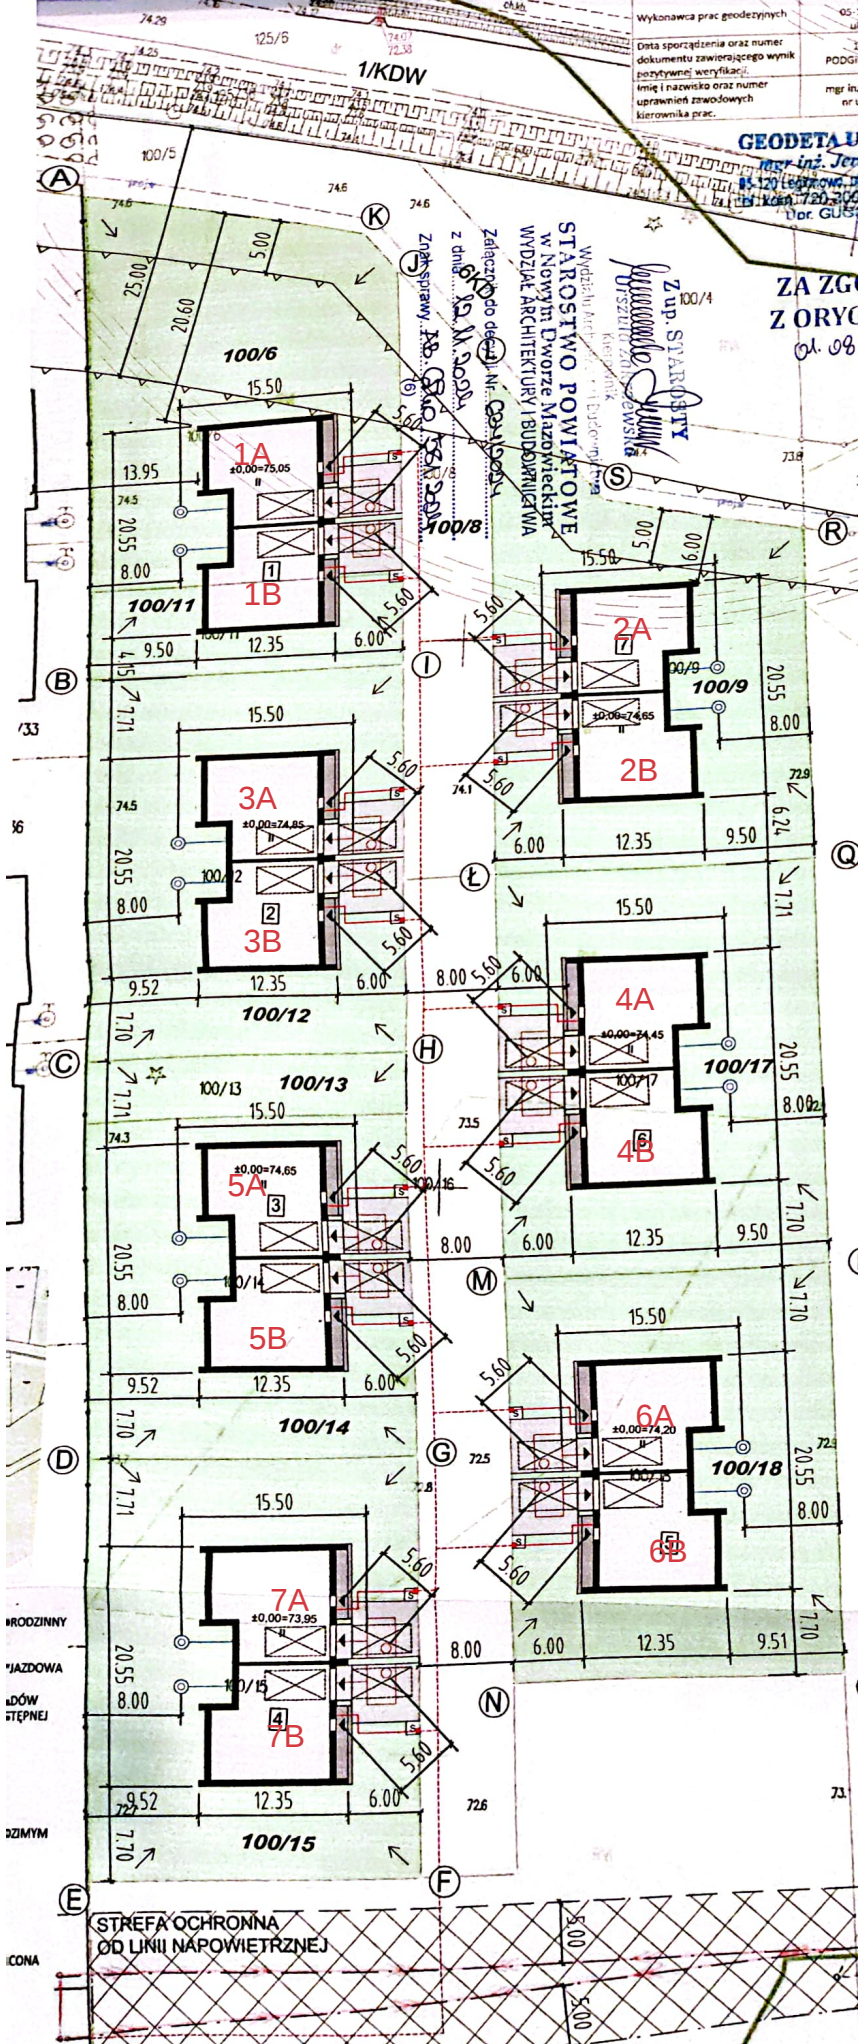

BILANS TERENU DLA DZIAŁKI 100/6, 100/11:	
- Powierzchnia działki 100/6, 100/11	1246,00m ²
- Powierzchnia zabudowy budynku mieszkalnego	210,10m ²
- Powierzchnia terenów utwardzonych (dojścia i dojazdy 2x31,70m ² , ujęcie własne 2x0,5m ² , podest wejściowy 2x8,40m ² , osłona śmietnikowa 2x1,5m ²)	84,20m ²
- Powierzchnia zabudowana	294,30m ²
- Powierzchnia biologicznie czynna	951,70m ² (76,38%)
- Wskaźnik pow. zabudowy	210,10/1246=0,17
- Intensywność zabudowy	360,50/1246=0,29
BILANS TERENU DLA DZIAŁKI 100/12:	
- Powierzchnia działki 100/12	1002,00m ²
- Powierzchnia zabudowy budynku mieszkalnego	210,10m ²
- Powierzchnia terenów utwardzonych (dojścia i dojazdy 2x31,70m ² , ujęcie własne 2x0,5m ² , podest wejściowy 2x8,40m ² , osłona śmietnikowa 2x1,5m ²)	84,20m ²
- Powierzchnia zabudowana	294,30m ²
- Powierzchnia biologicznie czynna	707,70m ² (70,62%)
- Wskaźnik pow. zabudowy	210,10/1002=0,21
- Intensywność zabudowy	360,50/1002=0,36
BILANS TERENU DLA DZIAŁKI 100/13, 100/14:	
- Powierzchnia działki 100/13, 100/14	1002,00m ²
- Powierzchnia zabudowy budynku mieszkalnego	210,10m ²
- Powierzchnia terenów utwardzonych (dojścia i dojazdy 2x31,70m ² , ujęcie własne 2x0,5m ² , podest wejściowy 2x8,40m ² , osłona śmietnikowa 2x1,5m ²)	84,20m ²
- Powierzchnia zabudowana	294,30m ²
- Powierzchnia biologicznie czynna	707,70m ² (70,62%)
- Wskaźnik pow. zabudowy	210,10/1002=0,21
- Intensywność zabudowy	360,50/1002=0,36
BILANS TERENU DLA DZIAŁKI 100/15:	
- Powierzchnia działki 100/15	1002,00m ²
- Powierzchnia zabudowy budynku mieszkalnego	210,10m ²
- Powierzchnia terenów utwardzonych (dojścia i dojazdy 2x31,70m ² , ujęcie własne 2x0,5m ² , podest wejściowy 2x8,40m ² , osłona śmietnikowa 2x1,5m ²)	84,20m ²
- Powierzchnia zabudowana	294,30m ²
- Powierzchnia biologicznie czynna	707,70m ² (70,62%)
- Wskaźnik pow. zabudowy	210,10/1002=0,21
- Intensywność zabudowy	360,50/1002=0,36
BILANS TERENU DLA DZIAŁKI 100/16:	
- Powierzchnia działki 100/16	1001,00m ²
- Powierzchnia zabudowy budynku mieszkalnego	210,10m ²
- Powierzchnia terenów utwardzonych (dojścia i dojazdy 2x31,70m ² , ujęcie własne 2x0,5m ² , podest wejściowy 2x8,40m ² , osłona śmietnikowa 2x1,5m ²)	84,20m ²
- Powierzchnia zabudowana	294,30m ²
- Powierzchnia biologicznie czynna	706,70m ² (70,60%)
- Wskaźnik pow. zabudowy	210,10/1001=0,21
- Intensywność zabudowy	360,50/1001=0,36
BILANS TERENU DLA DZIAŁKI 100/17:	
- Powierzchnia działki 100/17	1001,00m ²
- Powierzchnia zabudowy budynku mieszkalnego	210,10m ²
- Powierzchnia terenów utwardzonych (dojścia i dojazdy 2x31,70m ² , ujęcie własne 2x0,5m ² , podest wejściowy 2x8,40m ² , osłona śmietnikowa 2x1,5m ²)	84,20m ²
- Powierzchnia zabudowana	294,30m ²
- Powierzchnia biologicznie czynna	706,70m ² (70,60%)
- Wskaźnik pow. zabudowy	210,10/1001=0,21
- Intensywność zabudowy	360,50/1001=0,36
BILANS TERENU DLA DZIAŁKI 100/18:	
- Powierzchnia działki 100/18	1000,00m ²
- Powierzchnia zabudowy budynku mieszkalnego	210,10m ²
- Powierzchnia terenów utwardzonych (dojścia i dojazdy 2x31,70m ² , ujęcie własne 2x0,5m ² , podest wejściowy 2x8,40m ² , osłona śmietnikowa 2x1,5m ²)	84,20m ²
- Powierzchnia zabudowana	294,30m ²
- Powierzchnia biologicznie czynna	705,70m ² (70,60%)
- Wskaźnik pow. zabudowy	210,10/1000=0,21
- Intensywność zabudowy	360,50/1000=0,36



INWESTOR:	STYLOWY DOM Sp. z o.o. al. Marszałka Józefa Piłsudskiego 119, 05-270 Marki	SKALA:	1:500	TYTUŁ RYSUNKU:	PROJEKT ZAGOSPODAROWANIA TERENU	NR RYS.	11
OBIEKT:	SIEDEM BUDYNKÓW MIESZKALNYCH JEDNORODZINNYCH DWULOKALOWYCH WOLNOSTOJĄCYCH Z GARAZAMI	DATA:	1.VIII.2024	OPRACOWAŁ:	mgr inż. arch. PIOTR KUKLA		
ADRES BUDOWY:	dz. nr ew. 100/6, 100/9, 100/11, 100/12, 100/13, 100/14, 100/15, 100/17, 100/18, obr. 0026, jedn. ewid. nr 141403_2, STARE GROCHALE, gm. Leoncin			PROJEKTOWAŁ:	mgr inż. arch. BARTOSZ REMBOWSKI upr. MA/020/14 w specj. arch.		